

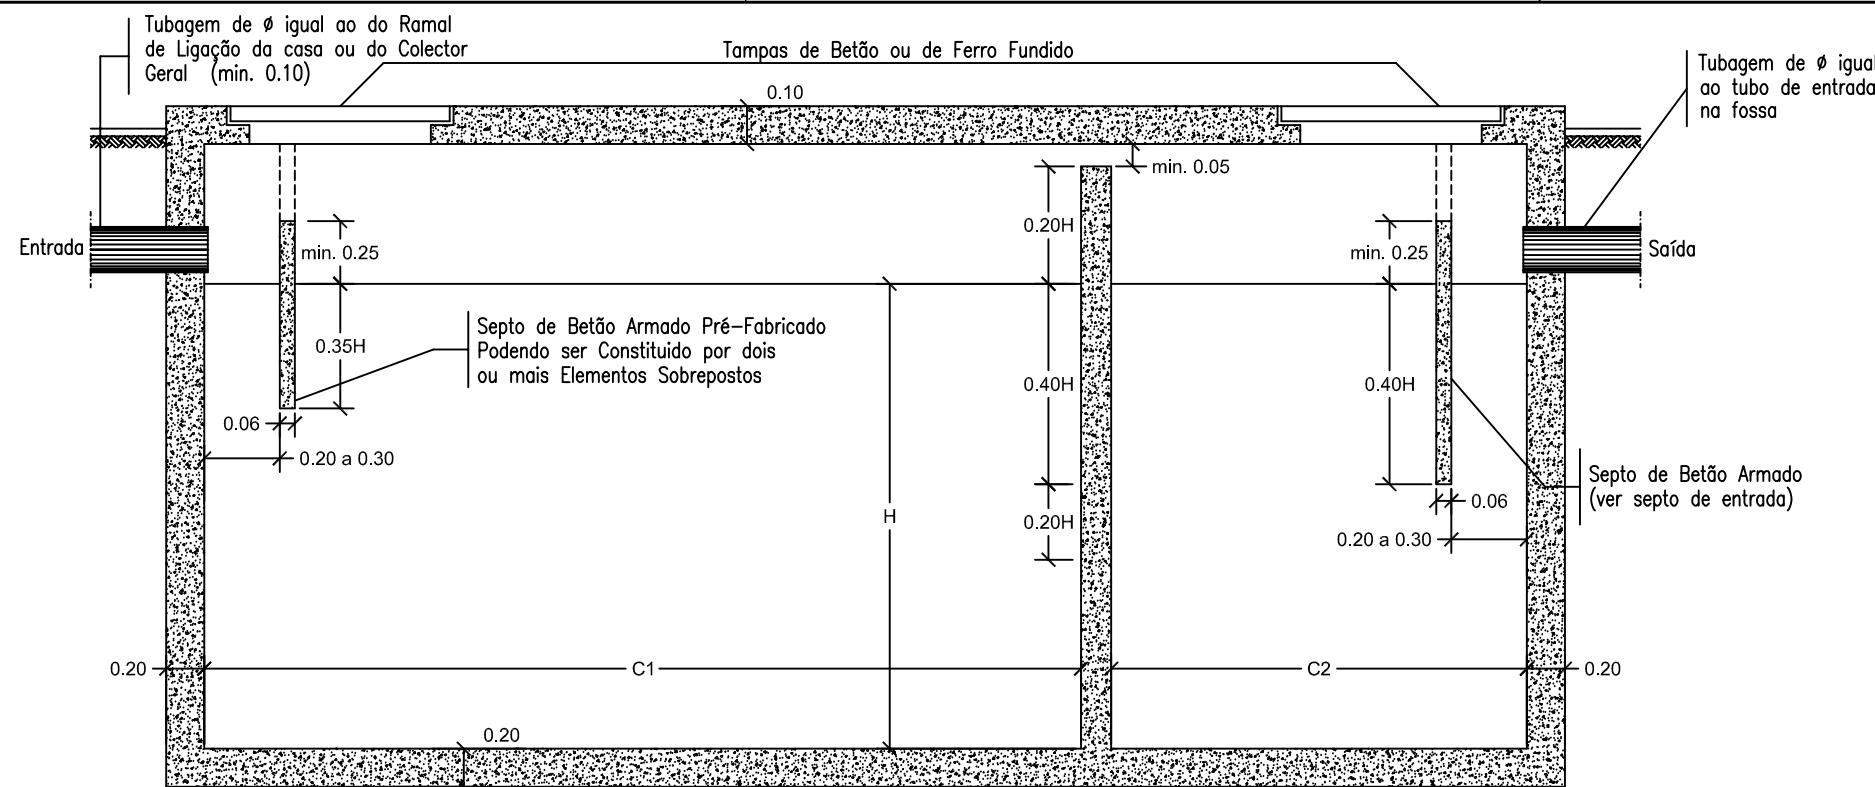
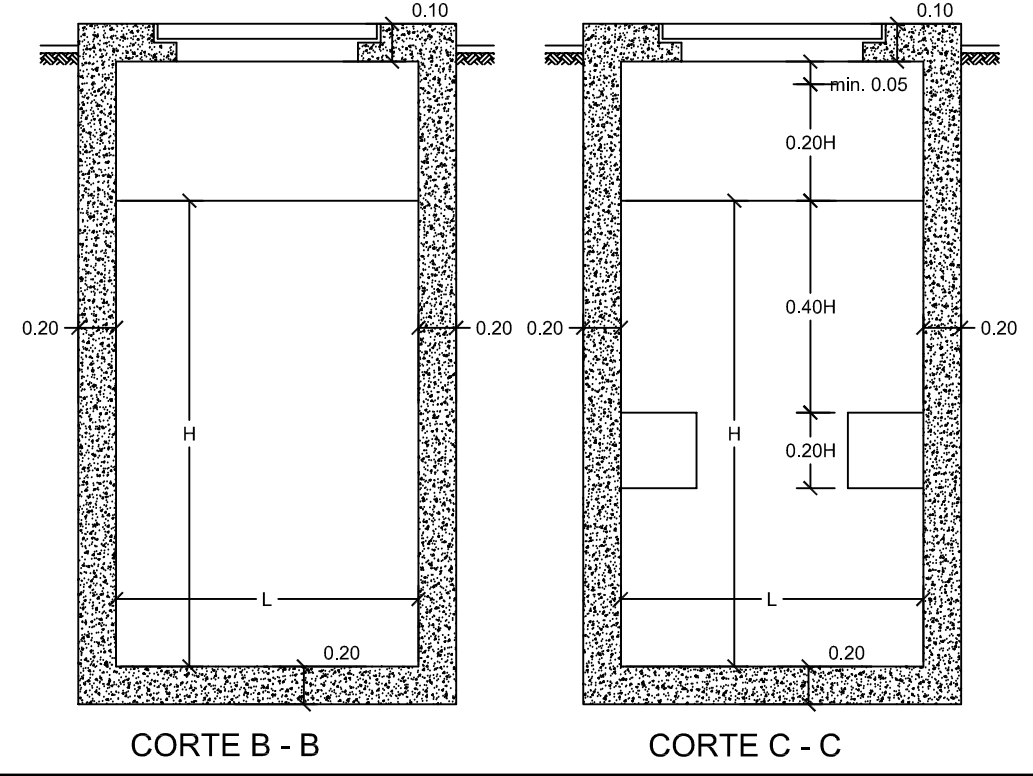


RESERVADOS TODOS OS DIREITOS DL 63/85 14 DE MARÇO - TODAS AS COTAS INDICADAS NESTE DESENHO DEVERÃO SER DEVIDAMENTE VERIFICADAS ANTES DA EXECUÇÃO DOS TRABALHOS E É PROIBIDA A REPRODUÇÃO PARCIAL OU INTEGRAL EM QUALQUER TIPO DE SUPORTE SEM AUTORIZAÇÃO POR ESCRITO

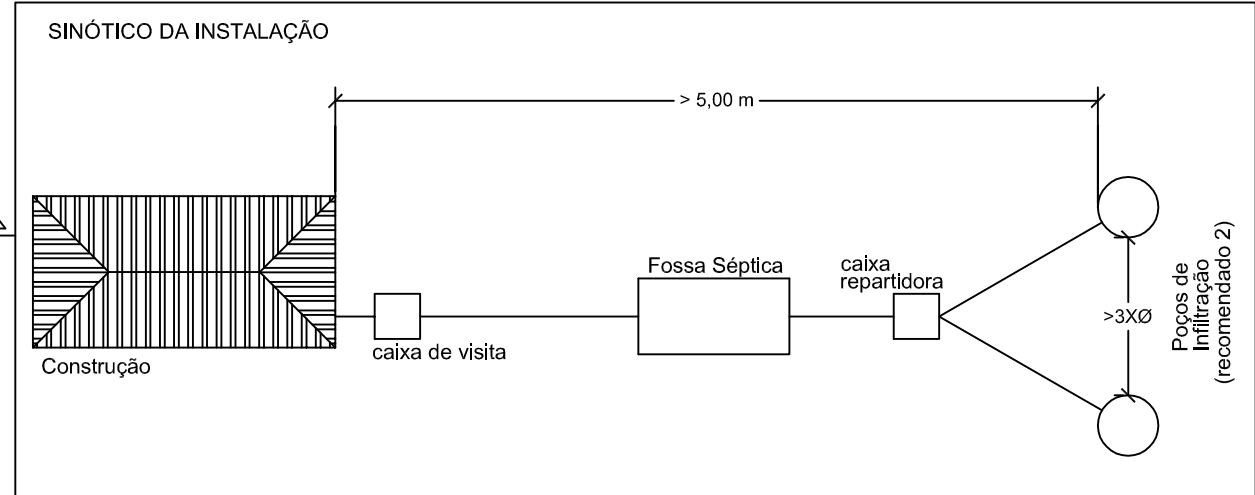

Nº DE HABITANTES SERVIDOS	DIMENSÕES PRINCIPAIS (m)				ARMADURA DA LAJE			
	COMPRIMENTO C1	COMPRIMENTO C2	LARGURA L	ALTURA DE LÍQUIDO H	PRINCIPAL		DISTRIBUIÇÃO	
					a	b	a	b
até 6	1.50	0.75	0.75	1.20	8φ10 pml	9φ12 pml	7φ6 pml	6φ6 pml
8	1.70	0.85	0.80	1.20	8φ10 pml	10φ12 pml	8φ6 pml	6φ6 pml
10	1.80	0.90	0.90	1.25	8φ10 pml	11φ12 pml	9φ6 pml	6φ6 pml
12	2.10	1.05	0.95	1.25	8φ10 pml	11φ12 pml	9φ6 pml	6φ6 pml
14	2.20	1.10	1.00	1.30	8φ10 pml	11φ12 pml	9φ6 pml	6φ6 pml
16	2.40	1.20	1.05	1.30	8φ10 pml	14φ12 pml	12φ6 pml	6φ6 pml
18	2.50	1.25	1.10	1.35	8φ10 pml	14φ12 pml	12φ6 pml	6φ6 pml
20	2.50	1.30	1.15	1.35	8φ10 pml	14φ12 pml	12φ6 pml	6φ6 pml
25	2.90	1.45	1.25	1.40	8φ10 pml	10φ12 pml	8φ6 pml	6φ6 pml
30	3.10	1.55	1.35	1.45	8φ10 pml	10φ12 pml	8φ6 pml	6φ6 pml
40	3.60	1.80	1.50	1.50	8φ10 pml	13φ12 pml	11φ6 pml	6φ6 pml
50	3.90	1.95	1.65	1.55	8φ10 pml	13φ12 pml	11φ6 pml	6φ6 pml
75	3.90	1.95	1.65	1.55	8φ10 pml	13φ12 pml	11φ6 pml	6φ6 pml
100	4.40	2.20	1.85	1.65	8φ10 pml	13φ12 pml	11φ6 pml	6φ6 pml

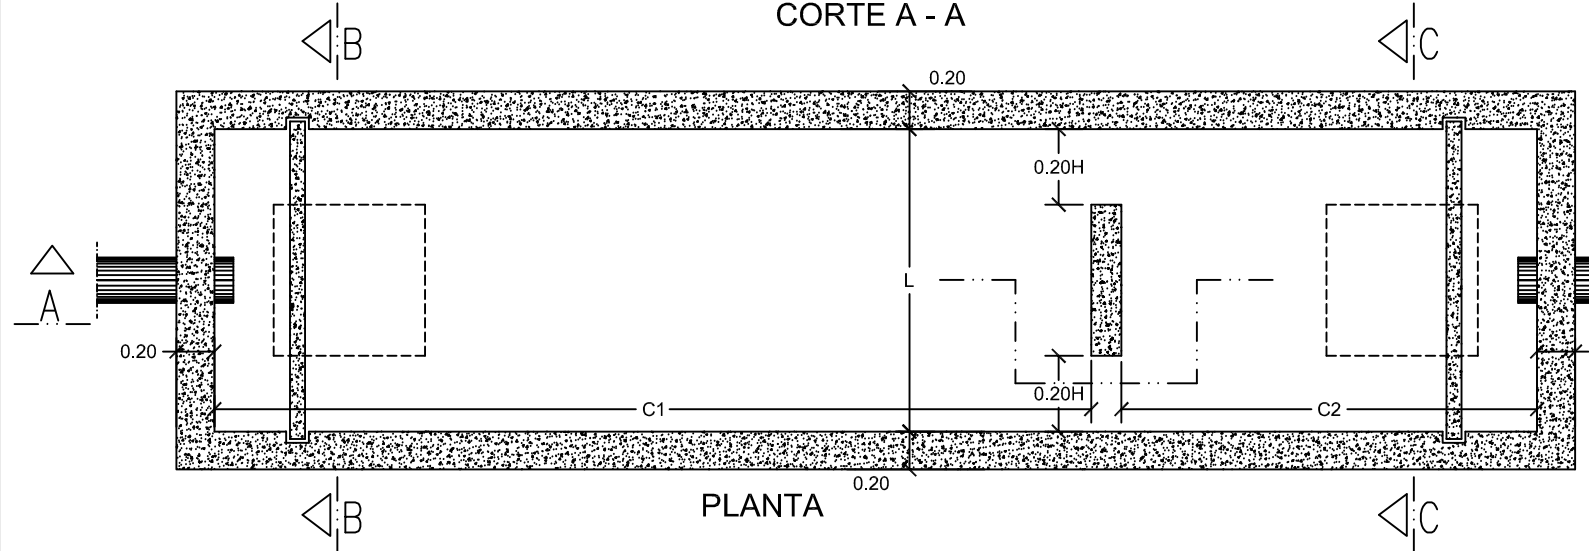

Nº.	Designação de Alteração	Data	Código de documento	Observações
Cód. projecto	Projectou	Parte		
Fase de Projecto	Desenhou	Volume		
Data	Verificou	Tomo		
Nº.	Aprovou	Capítulo		
<b>Sistema e Título:</b>				
<b>PORMENORES CONSTRUTIVOS</b>				
<b>FOSSA SÉPTICA</b>				
		Desenho:		
UTM - DATUM 73		Arquivo:		
Escalas:		Ficheiro: Fossa e poço.dwg @ 2015-04-20		
S/ESCALA		Substituí:		
		Substituído por:		
Logotipo Certificação do SMAS ISO 9001:2000				
V.3.1				
Desenho Nº:				Rev.
01				
Fase de Processo:				
Cód Proc.:				Folha: